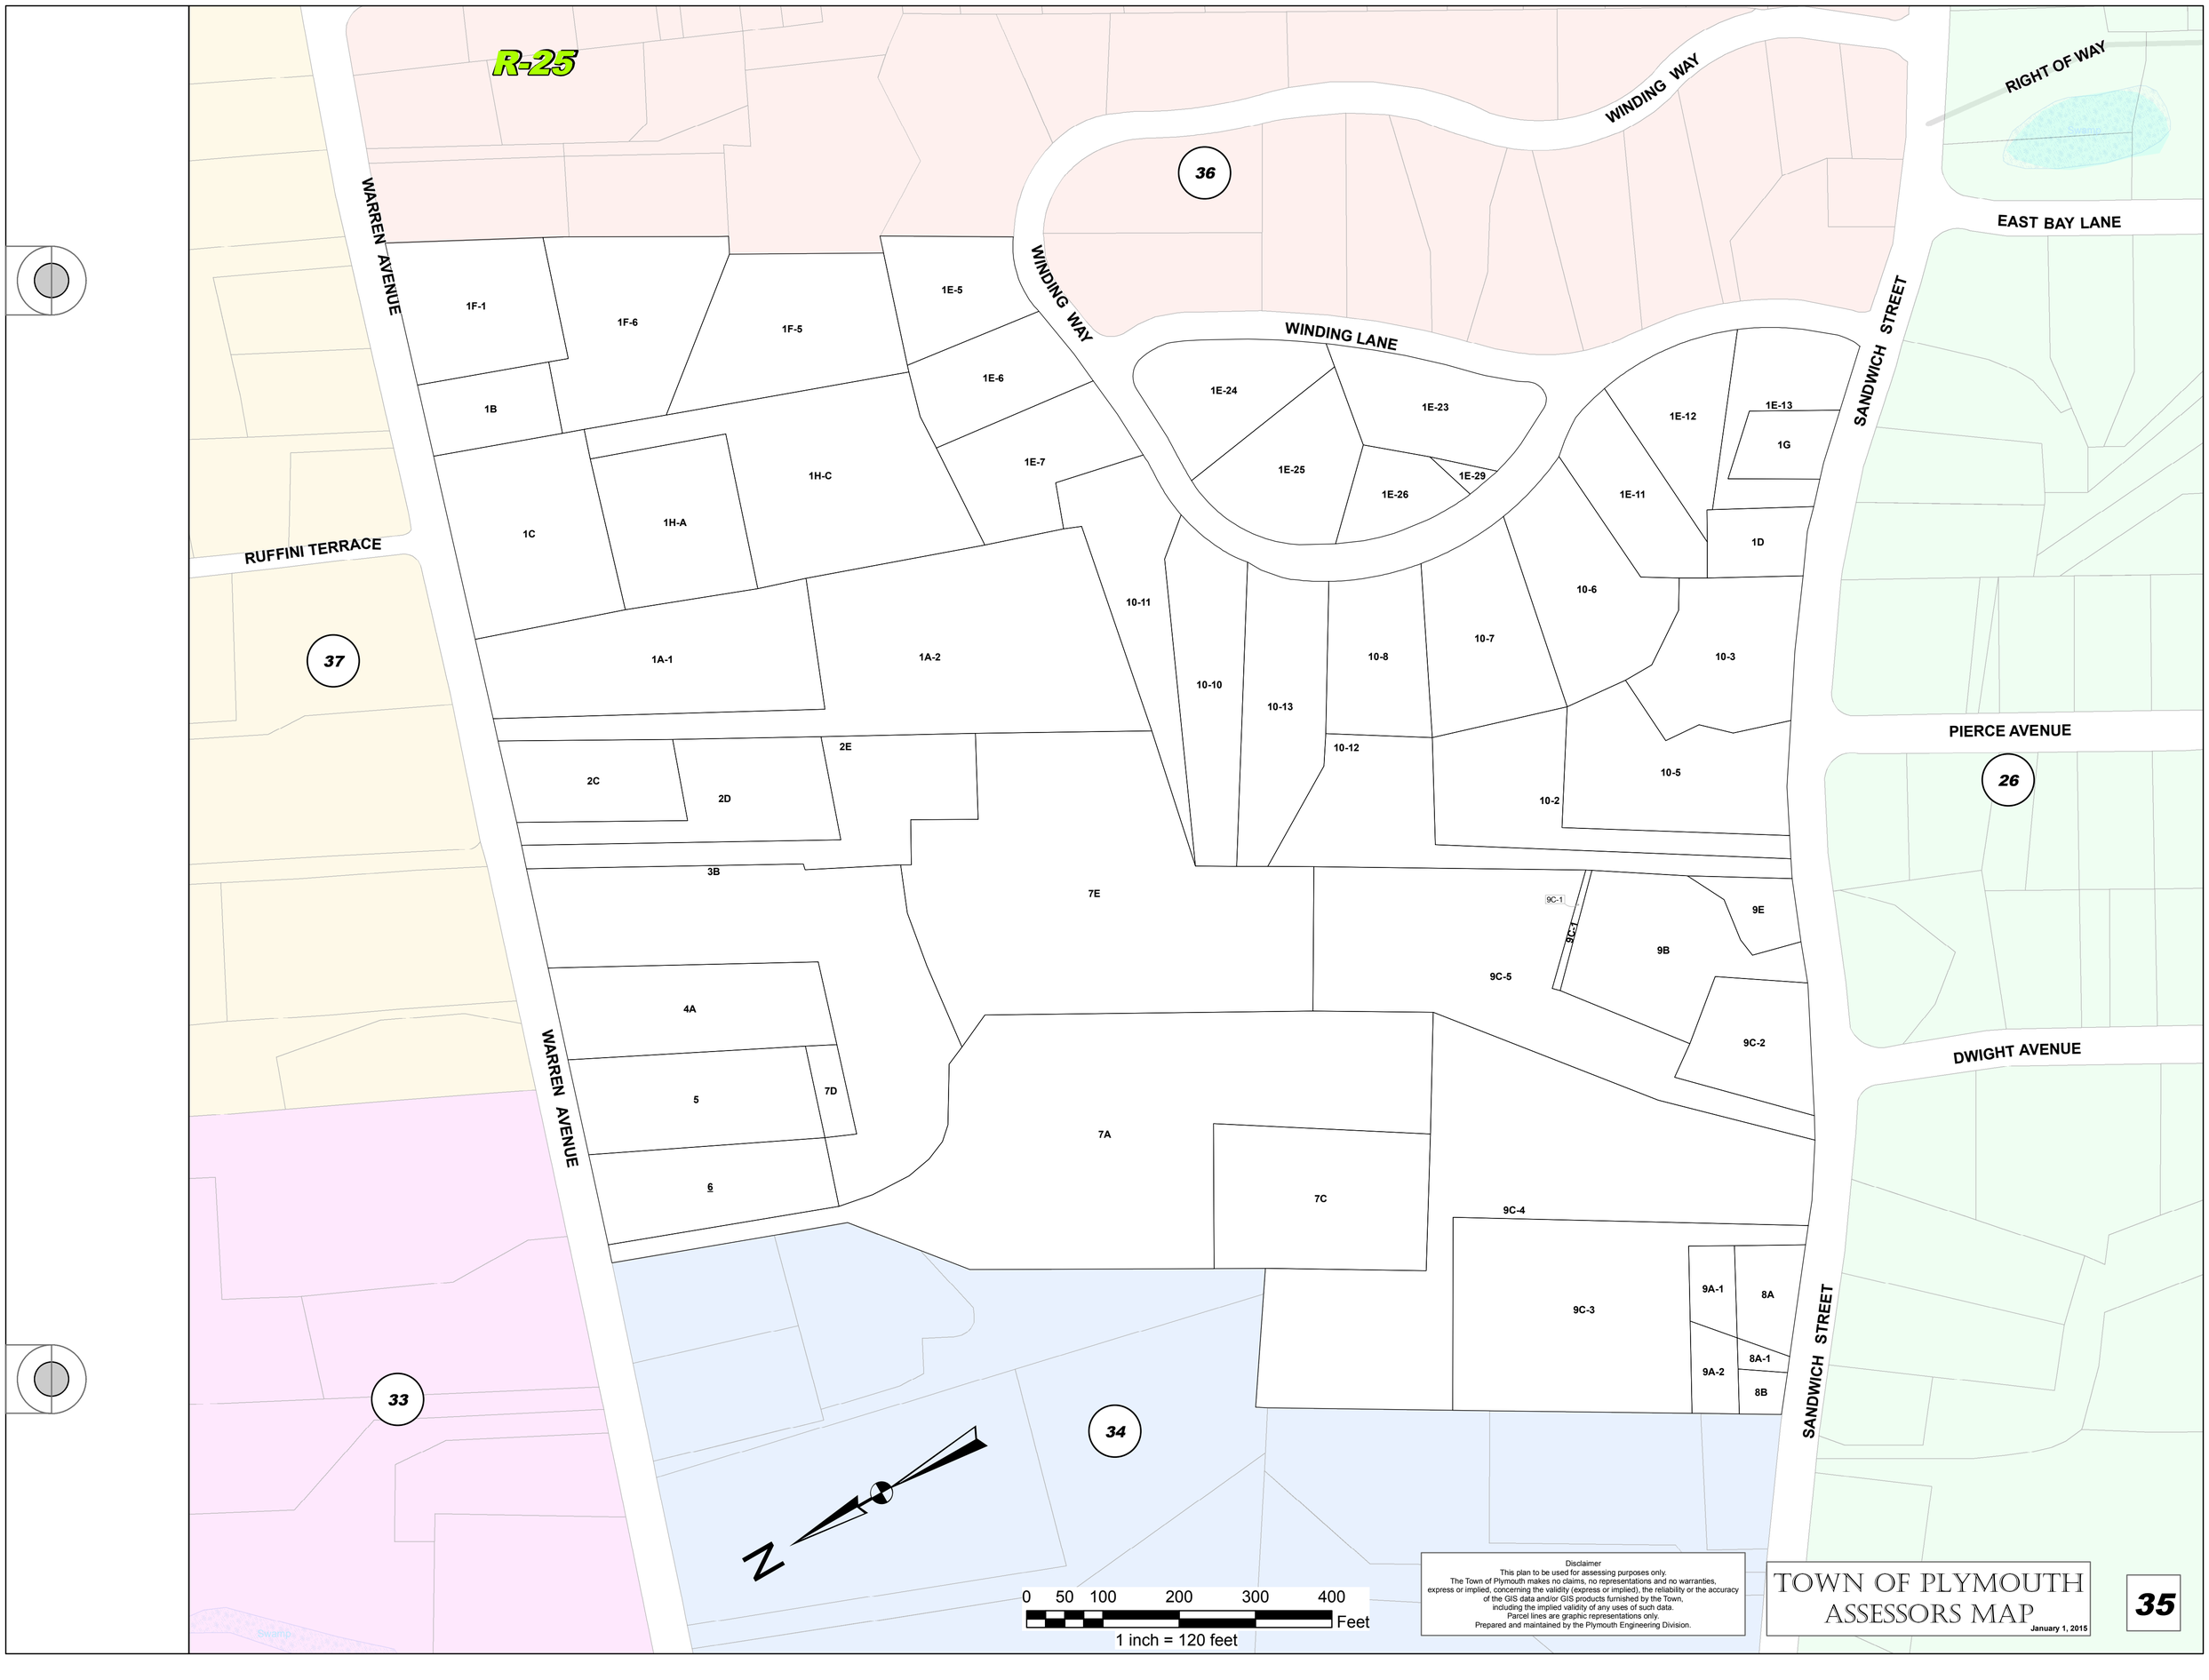
R-25
WINDING WAY
RIGHT OF WAY
36
EAST BAY LANE
WARREN AVENUE
WINDING WAY
WINDING LANE
SANDWICH STREET
1F-1
1F-6
1F-5
1E-5
1E-6
1B
1E-24
1E-23
1E-12
1E-13
1G
1E-25
1E-26
1E-29
1E-11
1H-C
1E-7
1C
1H-A
1D
RUFFINI TERRACE
10-11
10-6
37
1A-1
1A-2
10-10
10-13
10-8
10-7
10-3
PIERCE AVENUE
2E
10-12
2C
2D
10-5
10-2
26
3B
7E
9C-1
9E
9C-1
9B
9C-5
4A
9C-2
DWIGHT AVENUE
5
7D
7A
6
7C
9C-4
9A-1
8A
9C-3
8A-1
9A-2
8B
33
34
Swamp
N
0 50 100 200 300 400
Feet
1 inch = 120 feet
Disclaimer
This plan to be used for assessing purposes only.
The Town of Plymouth makes no claims, no representations and no warranties,
express or implied, concerning the validity (express or implied), the reliability or the accuracy
of the GIS data and/or GIS products furnished by the Town,
including the implied validity of any uses of such data.
Parcel lines are graphic representations only.
Prepared and maintained by the Plymouth Engineering Division.
TOWN OF PLYMOUTH
ASSESSORS MAP
January 1, 2015
35